


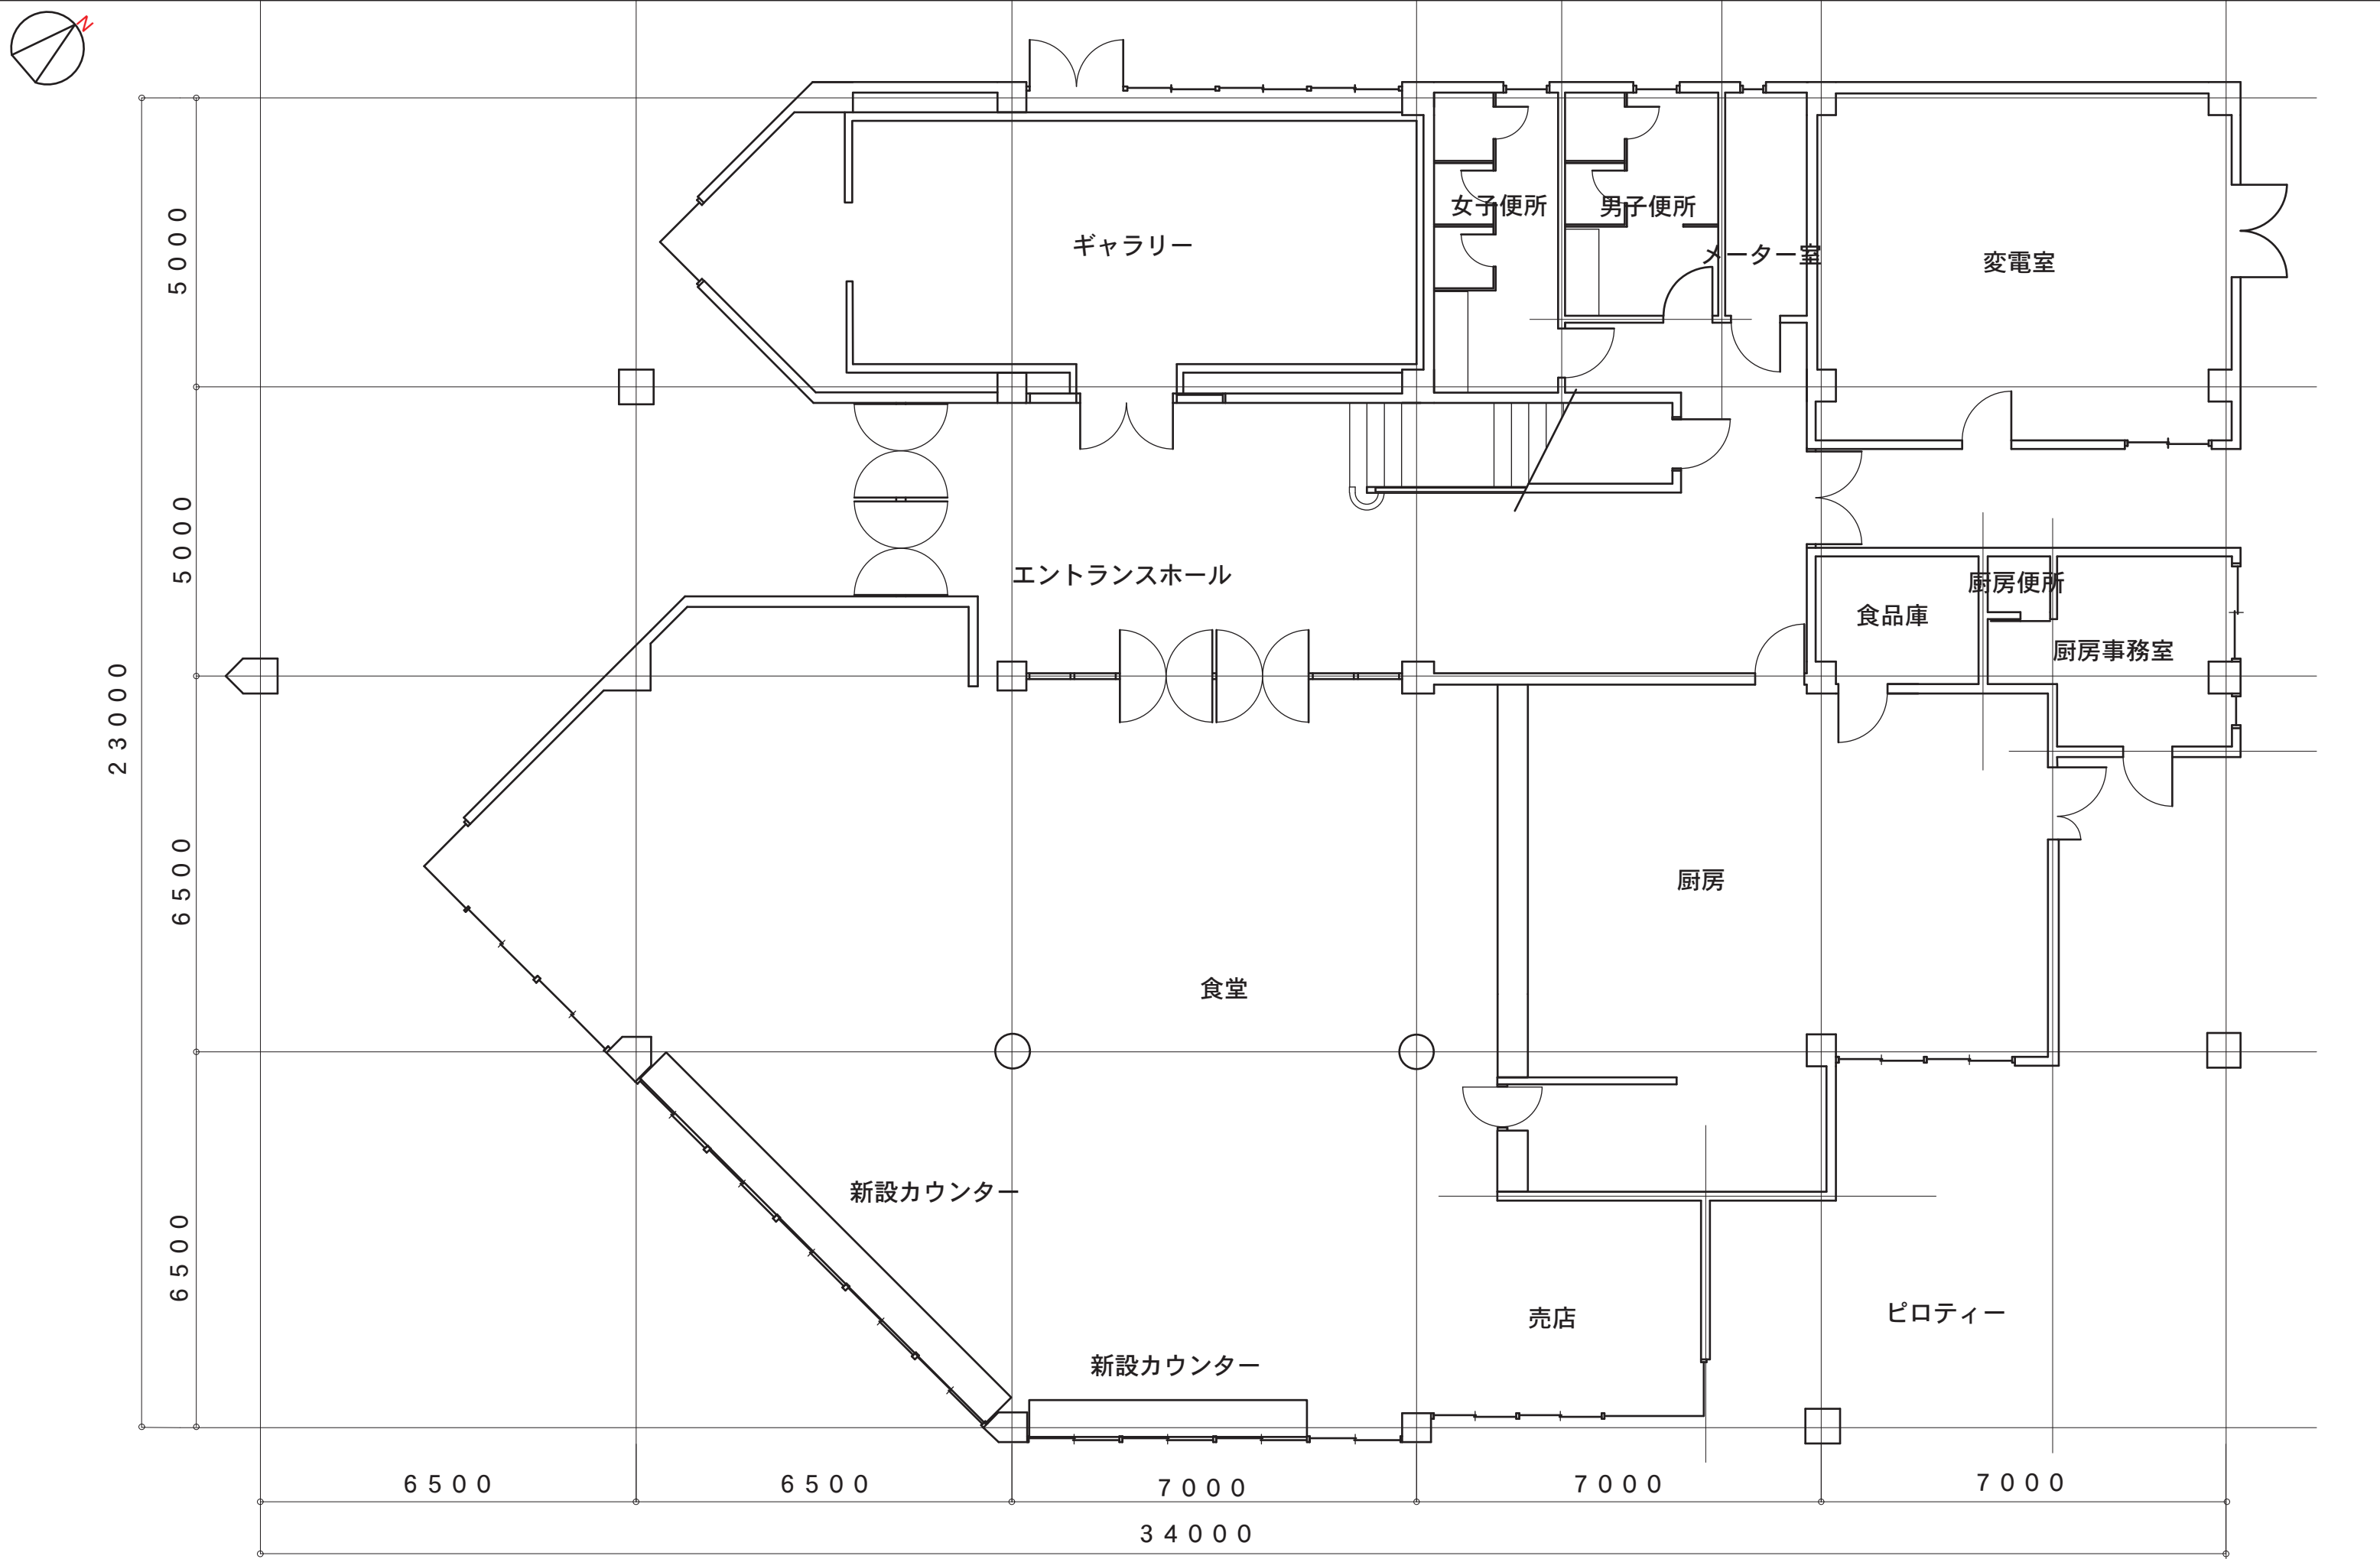


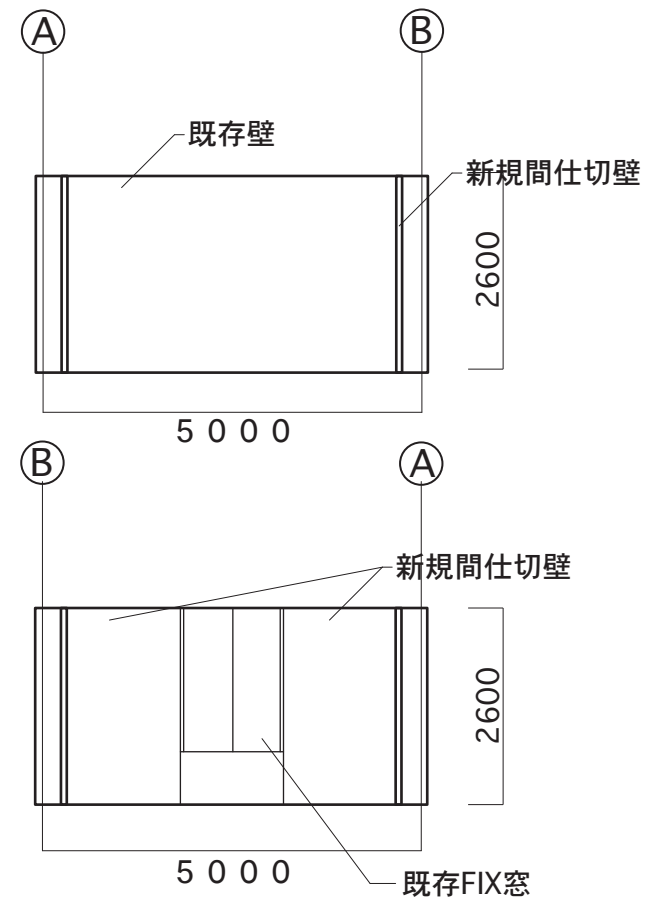


					建物名称		東京藝術大学取手団地 福利施設			平成29年7月	
					図面名称			縮尺	1/100	図面枚数	-
					1階平面図						

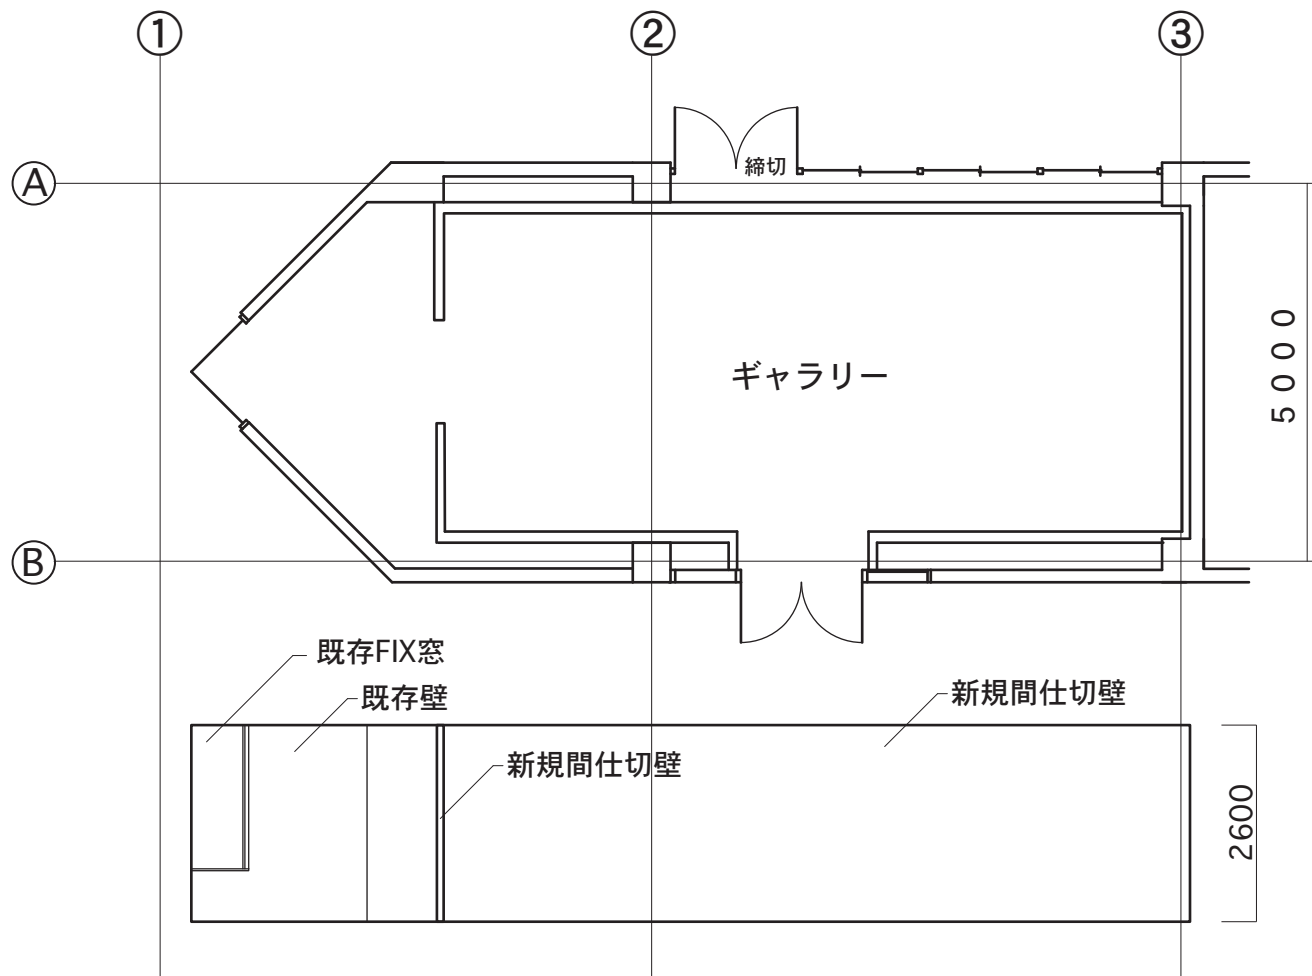

パーティション1枚

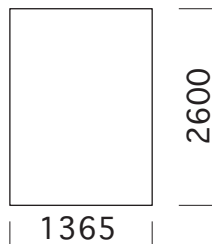


仕 上 表

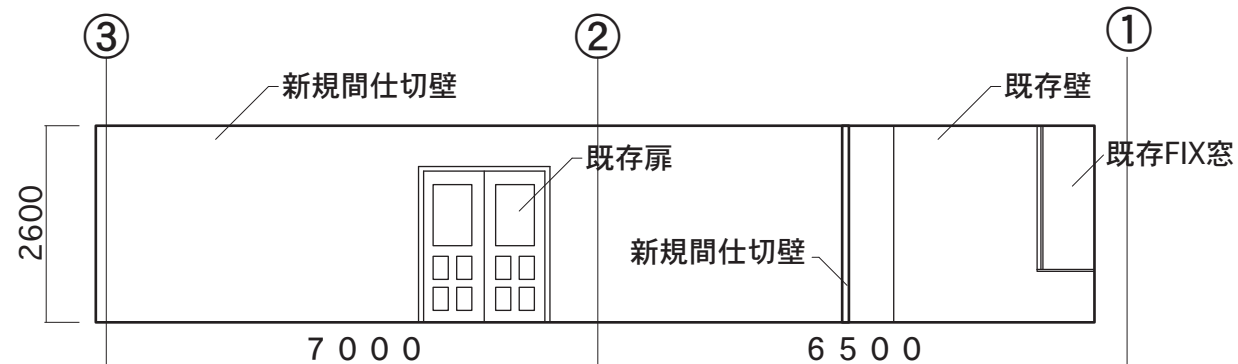

階	室 名	床	巾 木	壁	天 井	廻 り 縁	C H	備 考
1 階	ギャラリー	コンクリート AUコート仕上げ	—	ビニルクロス貼 (構造用合板t12+鋼製下地)	ケイカル板t6(目スカシ) (既存天井直貼)	目スカシジョイナー	2600mm	




電気配線図

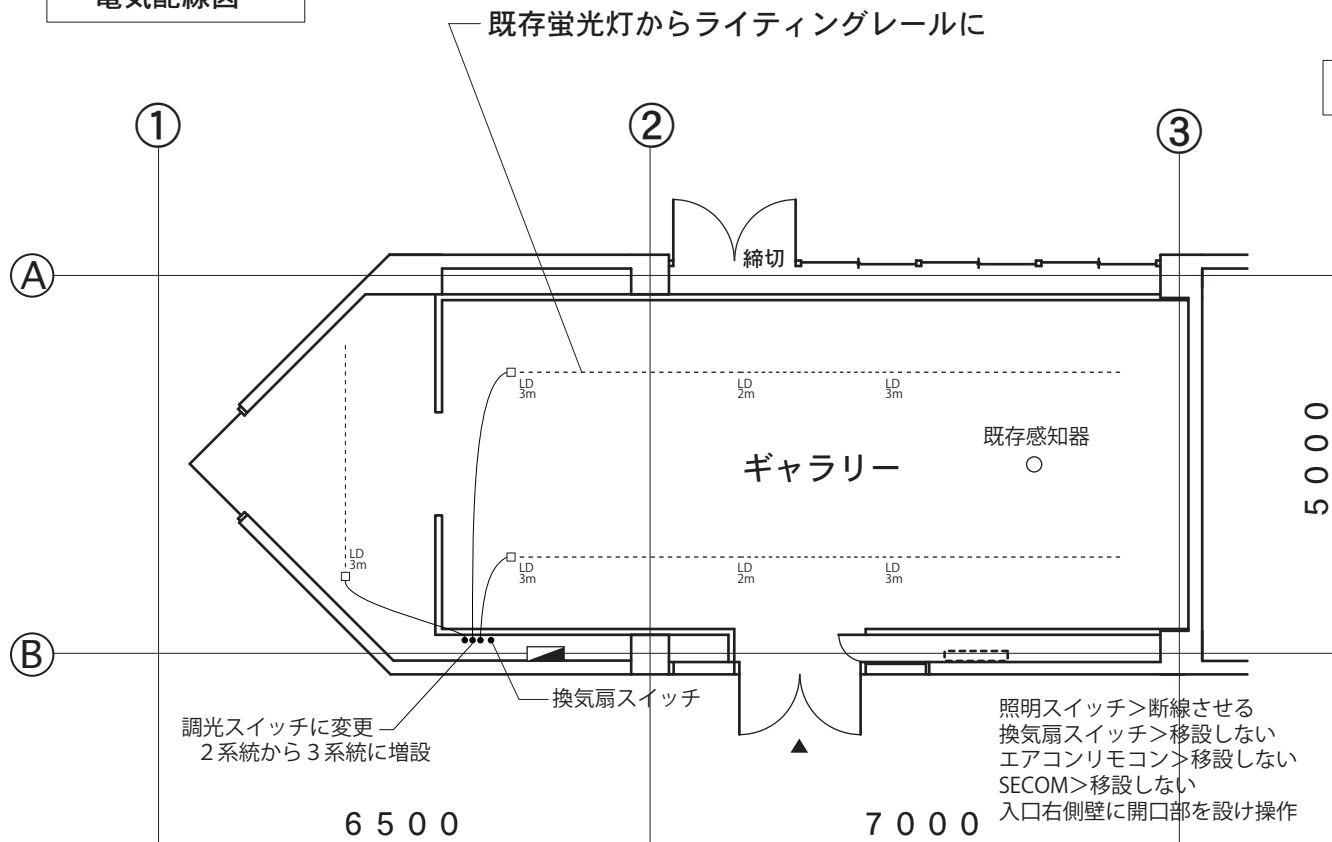


自動火災報知器に関して

間仕切壁を新設するが、中央部分が開口しており
また天井は段差のないフラットな状態で繋がって
いるので、現行の通り、同一の警戒区域とみなす。





電気設備仕様

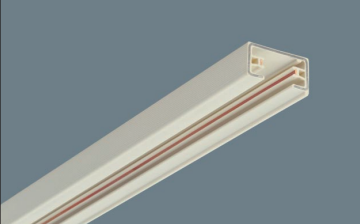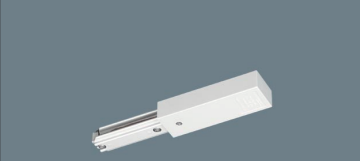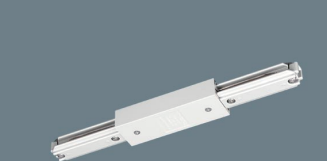ダクト本体 2m,3m	エンドキャップ 配線ダクト用
	
DH0212,DH0213	DH0232
フィードインキャップ 配線ダクト用	ジョイナS(ストレート) 配線ダクト用
	
DH0231K	DH0238K
200W用ミニ調光器 (片切)	LEDスポットライト(参考品番)
	
はたるランプ (200W) (ロータリー式) 調光回路 ④WN57512 希望小売価格 3,100円(税抜) ムードスイッチB (片切)	LEDユニット 明るさフリー(ライコン別売) ON/OFF使用時ライコン不要 ④LGB54385LB1 (100V) 希望小売価格 24,800円(税抜) ※掲載の価格には消費税は含まれていません。 消費電力8.9W 入力電流0.09A LEDユニット内蔵1個・電源ユニット内蔵 灯具部幅φ82・長165・重1.1kg 60形電球相当

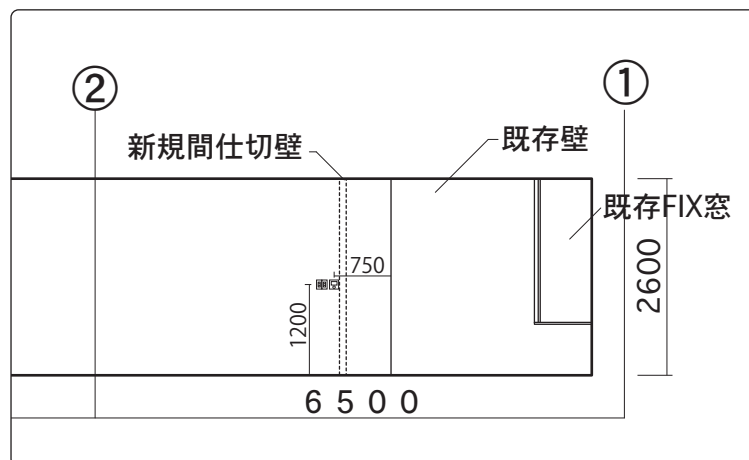


スイッチ位置

パーティション使用例

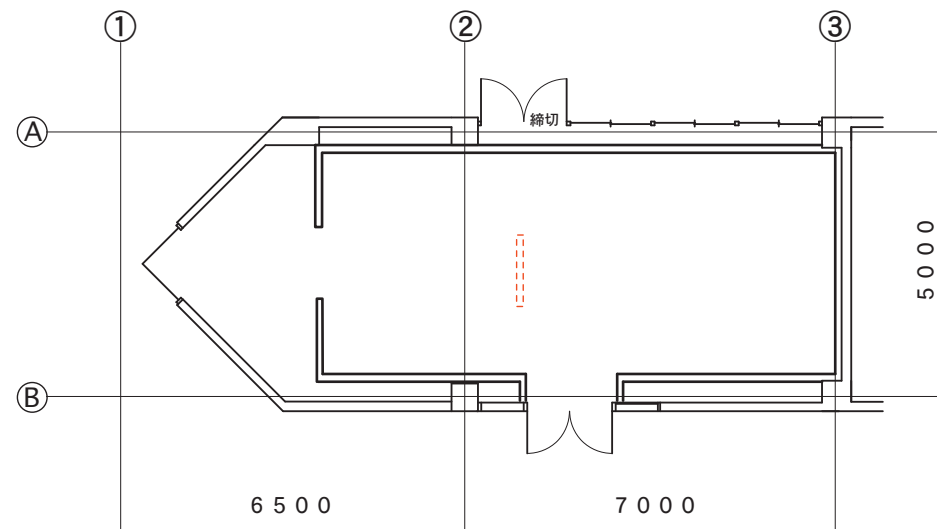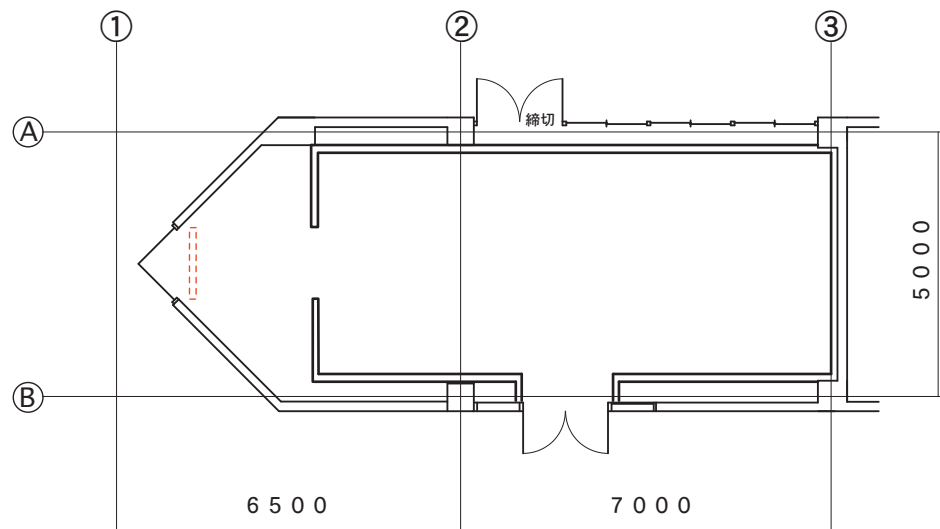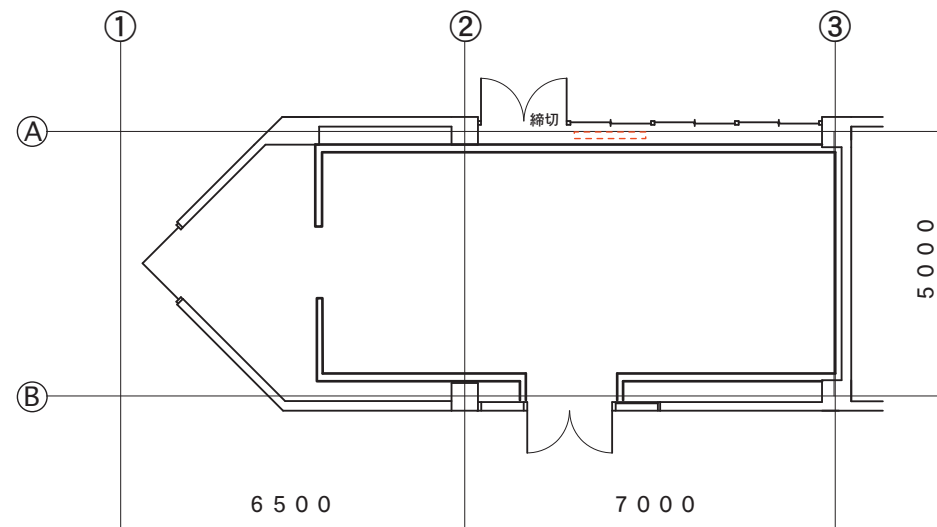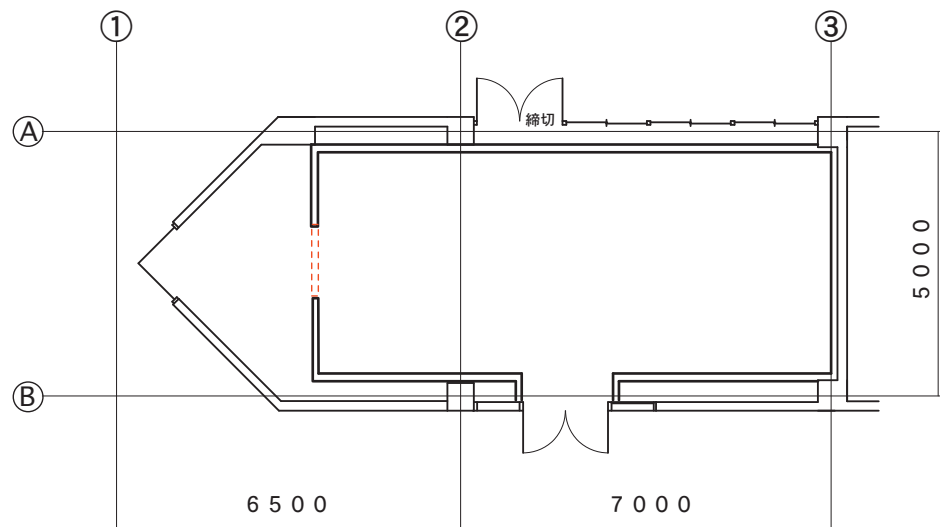

可動壁固定金具例

AMアジャスターシリーズ

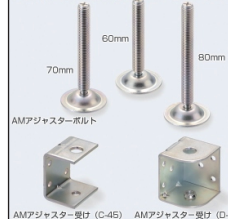

可動壁仕様

ビニールクロス貼
(構造用合板t12+木下地)